



URZĄD GMINY
Kosakowo 14 KWI. 2015
Wpłynęło dnia
Nr 3058/2015

Pan Wójt
Gminy Kosakowo

W związku z treścią uchwały Rady Gminy nr VI /15/2015 z dnia 27 stycznia 2015r i zawiadomieniem wójta Gminy Kosakowo z dnia 16 marca 2015r o przystąpieniu do sporządzenia miejscowego planu zagospodarowania przestrzennego dla kanału zrzutowego odprowadzającego oczyszczone ścieki z Grupowej Oczyszczalni Ścieków „Dębogórze” do Zatoki Puckiej w Mechelinkach w gminie Kosakowo Stowarzyszenie Ekologiczno-Kulturowe „Nasza Ziemia Nasza Zemla z siedzibą w Kosakowie działając w imieniu i interesie mieszkańców Gminy Kosakowo składa wnioski do w/w planu jak następuje:

Przedmiotem wniosków jest wprowadzenie do przygotowywanego planu zagospodarowania terenu oczyszczalni zapisów, które zapewnią ochronę środowiska znajdującego się w całej strefie oddziaływania oczyszczalni. Wobec tego wnosimy o :

1. Wprowadzenie do planu miejscowego zapisu o konieczności **modernizacji kolektora ściekowego** odprowadzającego oczyszczone ścieki z oczyszczalni do Zatoki Puckiej **na całej długości jego przebiegu przez poprowadzenie ścieków w zamkniętym rurociągu z jednoczesnym zabezpieczeniem go przed wyciekami i przywróceniem pierwotnej funkcjonalności i czystości wody Zagórskiej Strugi** w łożysku, której jest ulokowany obecnie kolektor.

Obecnie ścieki są poprowadzone bezpośrednio w gruncie, korycie strumienia Zagórski Struga. Kolektor jest nieszczelny, zwłaszcza na końcowym odcinku, gdzie obudowano płytami betonowymi koryto strumienia odprowadzającego wcześniej wody gruntowe i opadowe do Zatoki. Nieszczelność kolektora powoduje wycieki ścieków do sąsiednich gruntów, co skutkuje ich zalewaniem i podtopieniami, i w konsekwencji zanieczyszcza wody gruntowe na dużym obszarze oraz powoduje wypływanie części ścieków bezpośrednio na plażę w Mechelinkach. Poza negatywnymi skutkami dla ludzi zaobserwowano zwiększoną liczbę martwych ptaków na obszarach zanieczyszczonych wyciekami. Odpowiednia ochrona środowiska może być zapewniona tylko przez **instalację kolektora w postaci pełnej, szczelnej rury na całej długości jego przebiegu od oczyszczalni ścieków w Dębogórze do plaży we wsi Mechelinki** – oczywiście z zachowaniem funkcji ochronnej dla pobliskich siedlisk i terenów lęgowych ptaków.

Sprawne funkcjonowanie kolektora wymaga jednocześnie, przywrócenia **pierwotnego funkcjonowania strugi** (np. w formie instalacji liniowej lub drenażu), której koryto wykorzystuje obecny kolektor. Tylko wtedy, uniknie się okresowych podtopień okolicznych posesji i gruntów uprawnych. Przykładem potencjalnych zagrożeń może być sytuacja w Dębogórze, gdzie położono rurę nowego kolektora bez zapewnienia odpowiedniego drenażu.

Betonowa konstrukcja górnej osłony obecnego kolektora na odcinku od Mostów do brzegu Zatoki jest powszechnie wykorzystywana, jako ścieżka spacerowa dla pieszych i rowerzystów. Postulujemy utrzymanie tej funkcji miejsca, poprzez wprowadzenie do planu projektu **ścieżki pieszo/rowerowej** zlokalizowanej wzdłuż linii kolektora i zobowiązanie inwestora do jej wykonania. Będzie to bardzo pożyteczna częściowa rekompensata dla mieszkańców Mostów i Mechelinek za wiele lat podtapiania i zanieczyszczania lokalnych gruntów. Jednocześnie umożliwi wykorzystanie tego miejsca na cele rekreacyjno – turystyczne przez mieszkańców całej Gminy Kosakowo jak i przez licznie odwiedzających naszą Gminę letników i turystów.

2. Wprowadzenie do planu miejscowego zapisu o konieczności zabezpieczenia znajdującego się na terenie oczyszczalni składowiska popiołów powstałych w wyniku spalania osadu z oczyszczalni.

Obecne zabezpieczenie składowiska w postaci folii i okresowego zraszania, poprawione po licznych protestach mieszkańców, ciągle jest nieodpowiednie i niewystarczające, gdyż nie eliminuje wywiewania popiołów przez silne wiatry. Stan ten skutkuje stałym zanieczyszczeniem terenów wsi Dębogórze oraz zanieczyszczeniem powietrza na obszarze przyległym, co jest bardzo uciążliwe dla mieszkańców i niekorzystne dla ich zdrowia.

3. Wprowadzenie do planu miejscowego zapisu o konieczności zabezpieczenia oczyszczalni przed emisją silnego fetoru.


Teren oczyszczalni, lub przynajmniej ta jej część, która emituje najsilniejszy fetor powinna być otoczona ekranami, które wyeliminują lub chociaż znacznie ograniczą wskazaną uciążliwość.

4. Nadto wnosimy o określenie granic opracowania zgodnie z załącznikiem graficznym do uchwały Rady Gminy Kosakowo nr LV/10/2014 z dnia 27 lutego 2014r tj. ograniczenie obszaru objętego projektem w granicach ewidencyjnych działek przez które przebiega kanał zrzutowy.

W uzasadnieniu uchwały nr LV/10/2014 z dnia 27 lutego 2014r Rada Gminy Kosakowo wskazała, iż celem przystąpienia do opracowania przedmiotowego planu zagospodarowania przestrzennego jest konieczność odprowadzania oczyszczonych ścieków w zamkniętej rurze oraz spowodowanie przywrócenia naturalnego biegu rzeki Zagórska Struga. Jednocześnie Rada Gminy określiła obszar objęty opracowaniem - w granicach pasa technicznego niezbędnego do realizacji planu. Uchwałą nr VI/15/2015 z dnia 27 stycznia 2015r Rada Gminy Kosakowo poszerzyła obszar objęty opracowaniem o tereny położone na północ od kanału zrzutowego nie uzasadniając przyczyn tej zmiany. Niedokładność mapy topograficznej nie jest wystarczającym powodem do tak znacznego poszerzenia obszaru projektowanego planu. Dlatego wnosimy o powrót do granic opracowania zakreślonych w pierwotnej uchwale.

W konkluzji wnosimy o uwzględnienie powyższych wniosków i wprowadzenie stosownych zapisów do projektu planu miejscowego.

Prezes Stowarzyszenia
Marcin Buchna

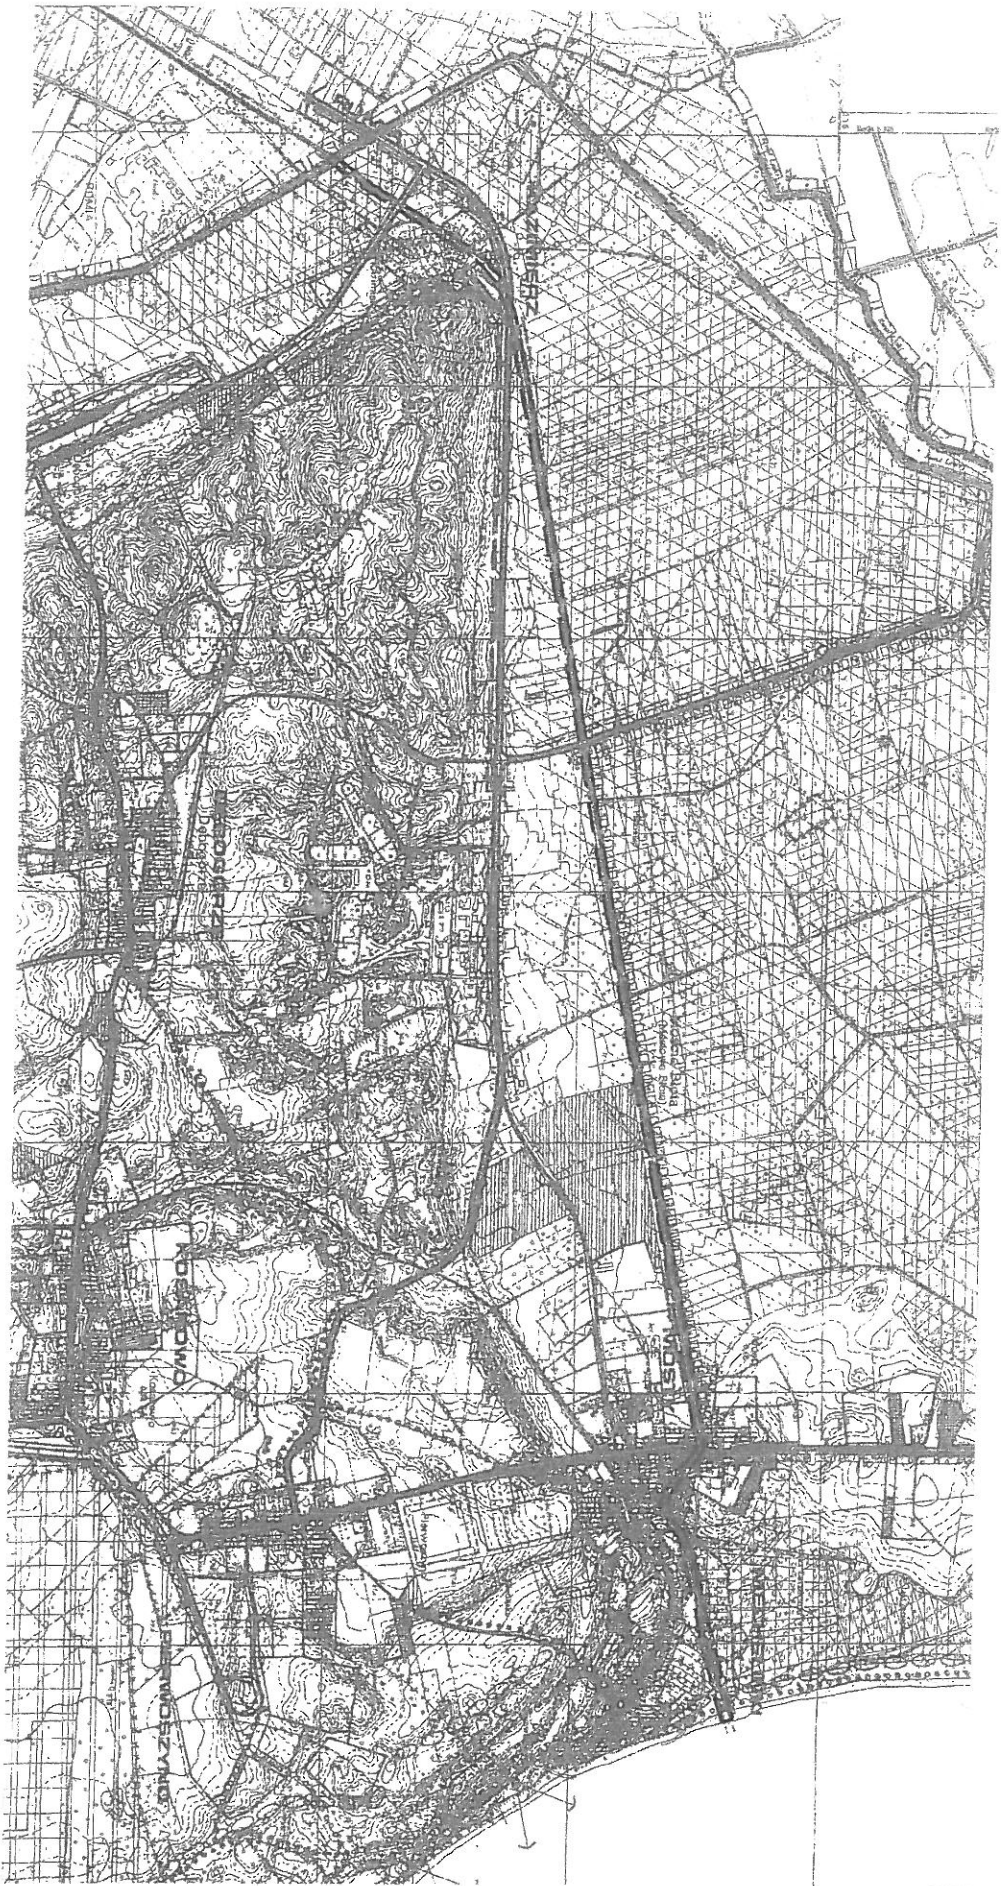

--- GRANICE OPRACOWANIA MIEJSCOWEGO PLANU
ZAGOSPODAROWANIA PRZESTRZENNEGO

Załącznik do Uchwały
Rady Gminy Kosakowo
Nr
z dnia



ZALĄCZNIK DO UCHWAŁY
RADY GMINY KOSAKOWO
NR
Z DNIA

**GRANICE OPRACOWANIA MIEJSCOWEGO PLANU
ZAGOSPODAROWANIA PRZESTRZENNEGO**

PRZEDSIĘWZIĘCIA RADY
Lepimy Kosakowo
Miejscowość

1:5000
2010-2015
1:5000
2010-2015

